


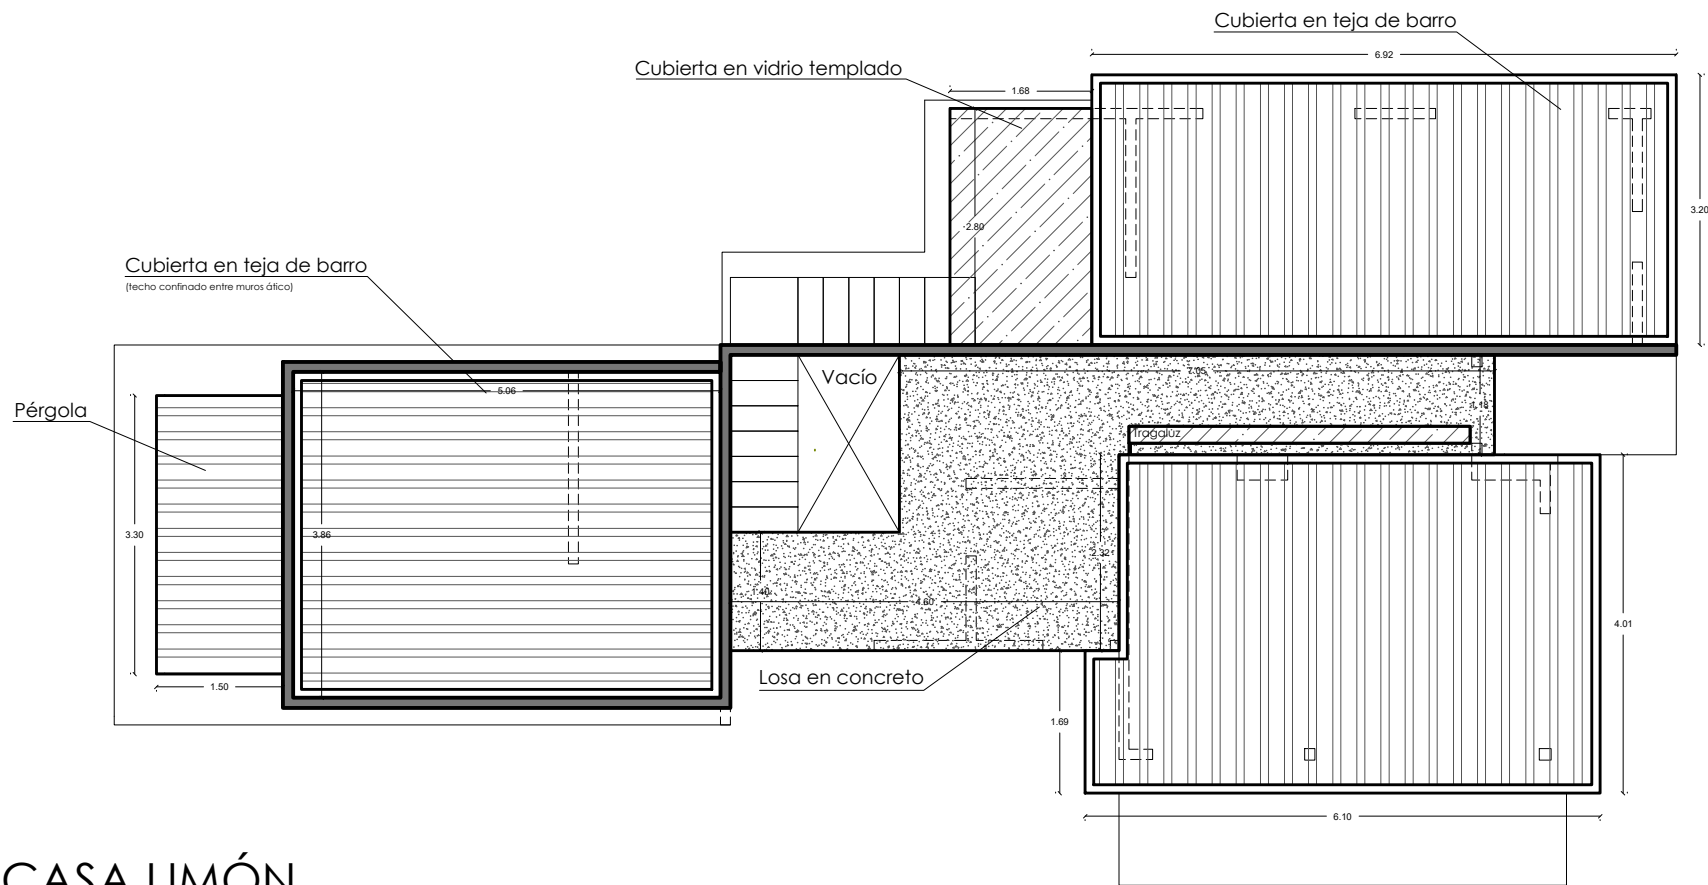

CASA LIMÓN

PLANO DE CUBIERTAS